


# ДЕТАЙЛ 1 М 1:10

асфалтбетон  
**КРАЕН ЕТАП - тип А средно движение**  
**I ЕТАП - тип А леко движение**

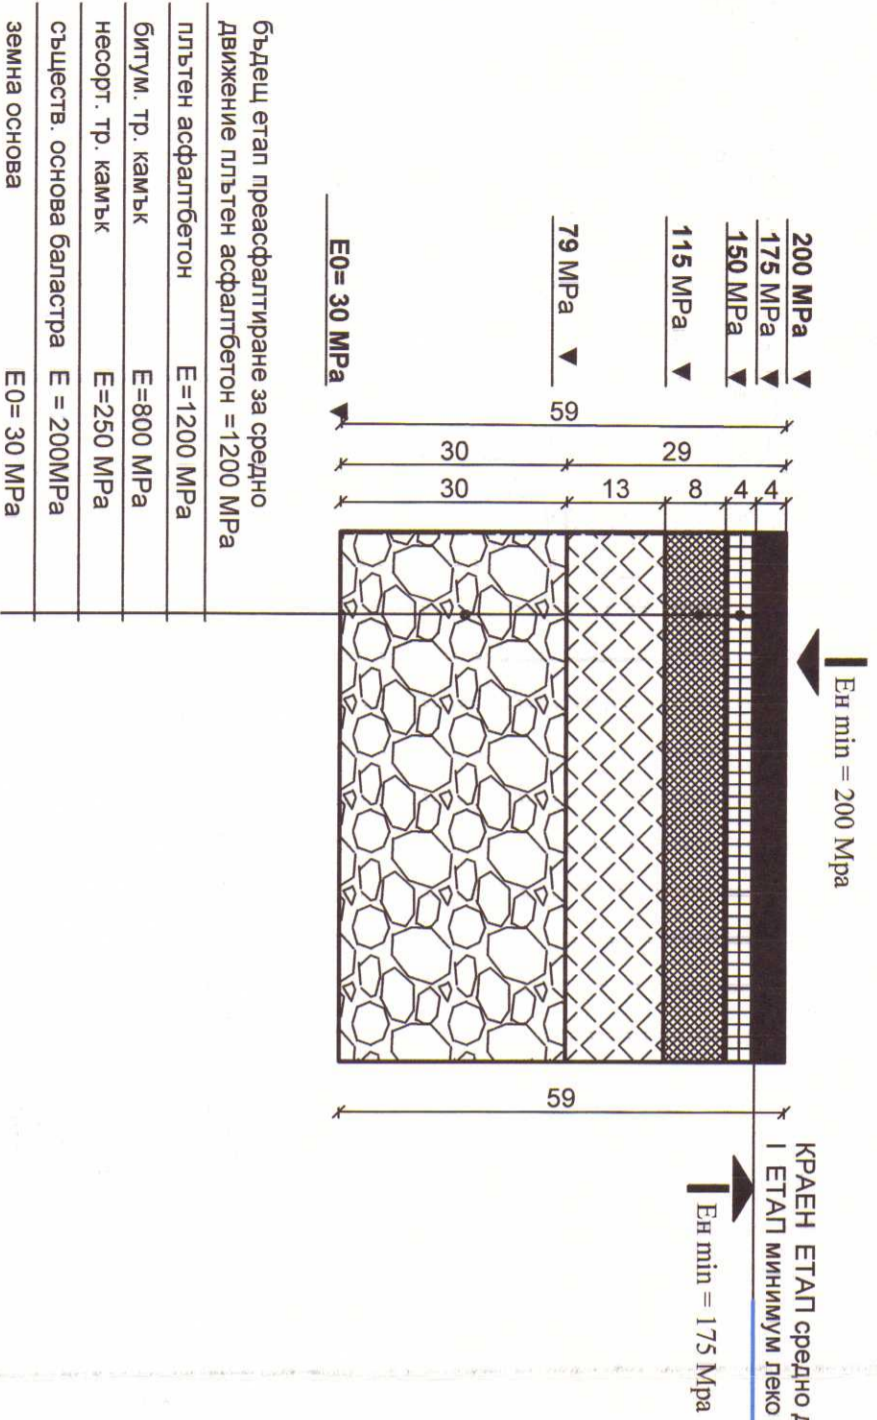

КРАЕН ЕТАП средно движение Е мин = 200 Мра  
 I ЕТАП минимум леко Е мин = 155 Мра  
**КОТА НОВА НИВЕЛЕТА**

**СТРОЙСЕРВИЗ ЕООД**  
 Оценка за съответствие:  
 Д-р Р.К. 0170  
 Д-р Р.К. 0170  
 Дата: 08.07.2015  
 Подпис: *Александър Тодоров*  
 Инж. Атанас Алексиев - Управител  
 Подпис: *Атанас Алексиев*



КАМАРА НА ИНЖЕНЕРИТЕ В  
 ИНВЕСТИЦИОННОТО ПРОЕКТИРАНЕ  
 Регистрационен № 02620  
 Инж. АЛЕКСАНДЪР  
 ТОДОРОВ ТОРЛИЕВ  
 ПЪЛНА ПРОЕКТАНТСКА ПРАВОМОСНОСТ  
 Подпис: *Александър Тодоров*

**АКС КОМ**  
**"АКС КОМ" ЕООД - Пловдив**  
 4000 - Пловдив tel/fax: 032 / 638 235  
 Договор №

Обект: "Инфраструктурно осигуряване на  
 промишлено - търговска зона Куклен" -  
 местност "Капсида", гр. Куклен, обл. Пловдив  
 Промяна по време на строителството на  
 улична мрежа в част:

Под обект: УЛИЦА № 2 - с дължина 331,89 м

Чертeж: ДЕТАЙЛ I ЕТАП - НА УЛИЦА № 2

Част: ПЪТНА Лист №: 6 / 7  
 Фаза: ИТП - пром. по време на стр. Машаб: 1 : 10  
 дата: 06.2015 г.

Съгласували  
 Проектанти инж. Ал. Георгиев  
 Управител инж. Ал. Георгиев  
 Вземки: "ПТЗ Куклен"

*Обществен*