ТИПОВИ НАПРЕЧНИ ПРОФИЛИ -УЛИЦА №2

ТИПОВ НАПРЕЧЕН ПРОФИЛ

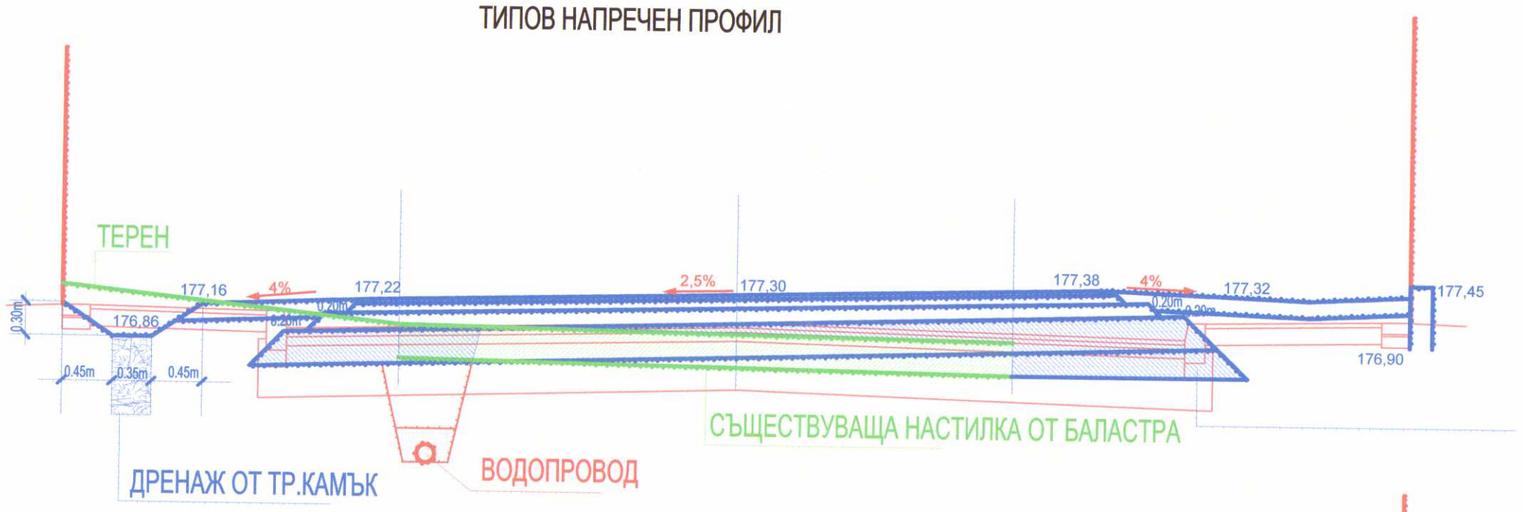

ТИПОВ НАПРЕЧЕН ПРОФИЛ - ПРИ ВХОДА

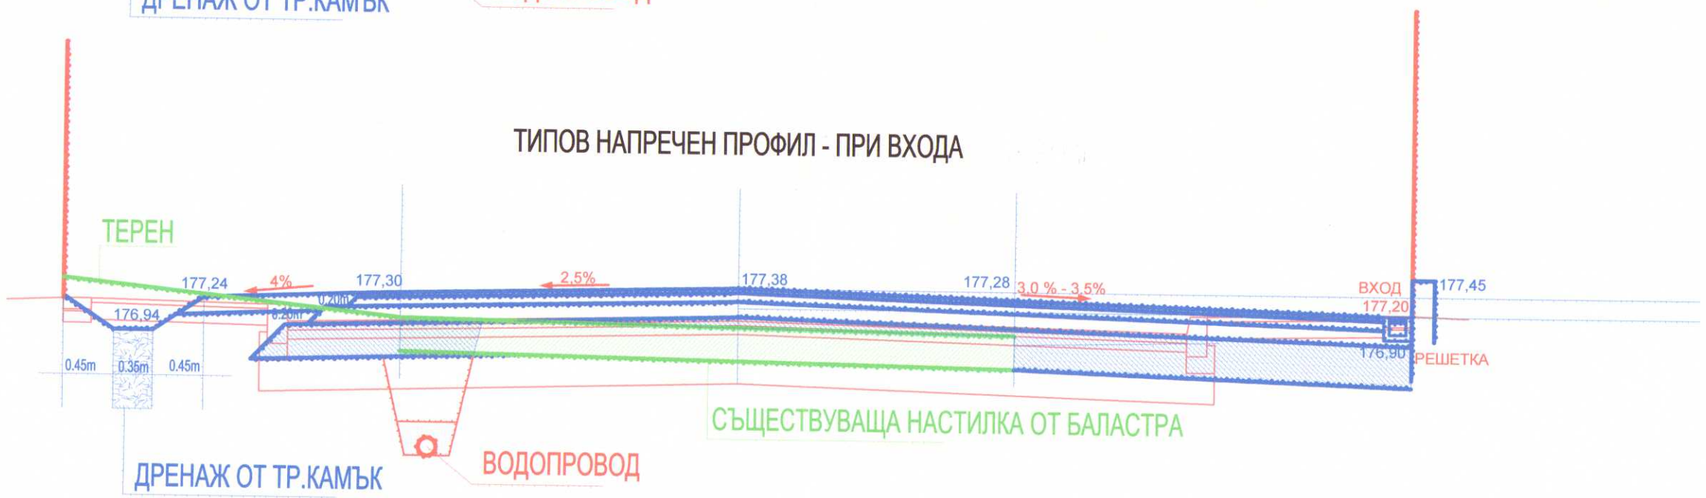

СТРОЙСЕРВИЗ ЕООД
Удостоверение № РК-0179
Оценка за съответствие:
инж. Ангел Мишев
подпис:
дата: 08.07.2015
инж. Атанас Алексиев Атанасов
подпис:

КАМАРА НА ИНЖЕНЕРИТЕ В ИНВЕСТИЦИОННОТО ПРОЕКТИРАНЕ
КИИП
Регистрационен № 02620
инж. АЛЕКСАНДЪР ТОДОРОВ ГЕОРГИЕВ
ТС
подпис/
ПЪЛНА ПРОЕКТАНТСКА ПРАВОСПОСОБНОСТ

АКС КОМ ЕООД АКС КОМ ПЛОВДИВ

АКС КОМ	"АКС КОМ "ЕООД - Пловдив	Договор
	4000 - Пловдив tel/fax : 032 / 638 235	№
Обект: "Инфраструктурно осигуряване на промишлено - търговска зона Куклен" - местност "Капсида", гр.Куклен ,обл.Пловдив Промяна по време на строителството на улична мрежа в част:	Проектанти	инж.Ал.Георгиев
Под обект : УЛИЦА № 2 -с дължина 331,089 м	Съгласували: ГЕОД	инж. М.Христов
Чертеж : ТИПОВИ НАПРЕЧНИ ПРОФИЛИ НА УЛИЦА № 2		
Част : ПЪТНА / Лист № : 5 / 7		
Фаза : ИТП промпо време на стр. / Мащаб : 1 : 50	Управител	инж.Ал.Георгиев
дата: 06.2015 г.	Възложител: "ПТЗ Куклен"	

Община Куклен