


НАДПЪРЖЕН ПРОФИЛ М 1:2000/200 УЛИЦА № 2

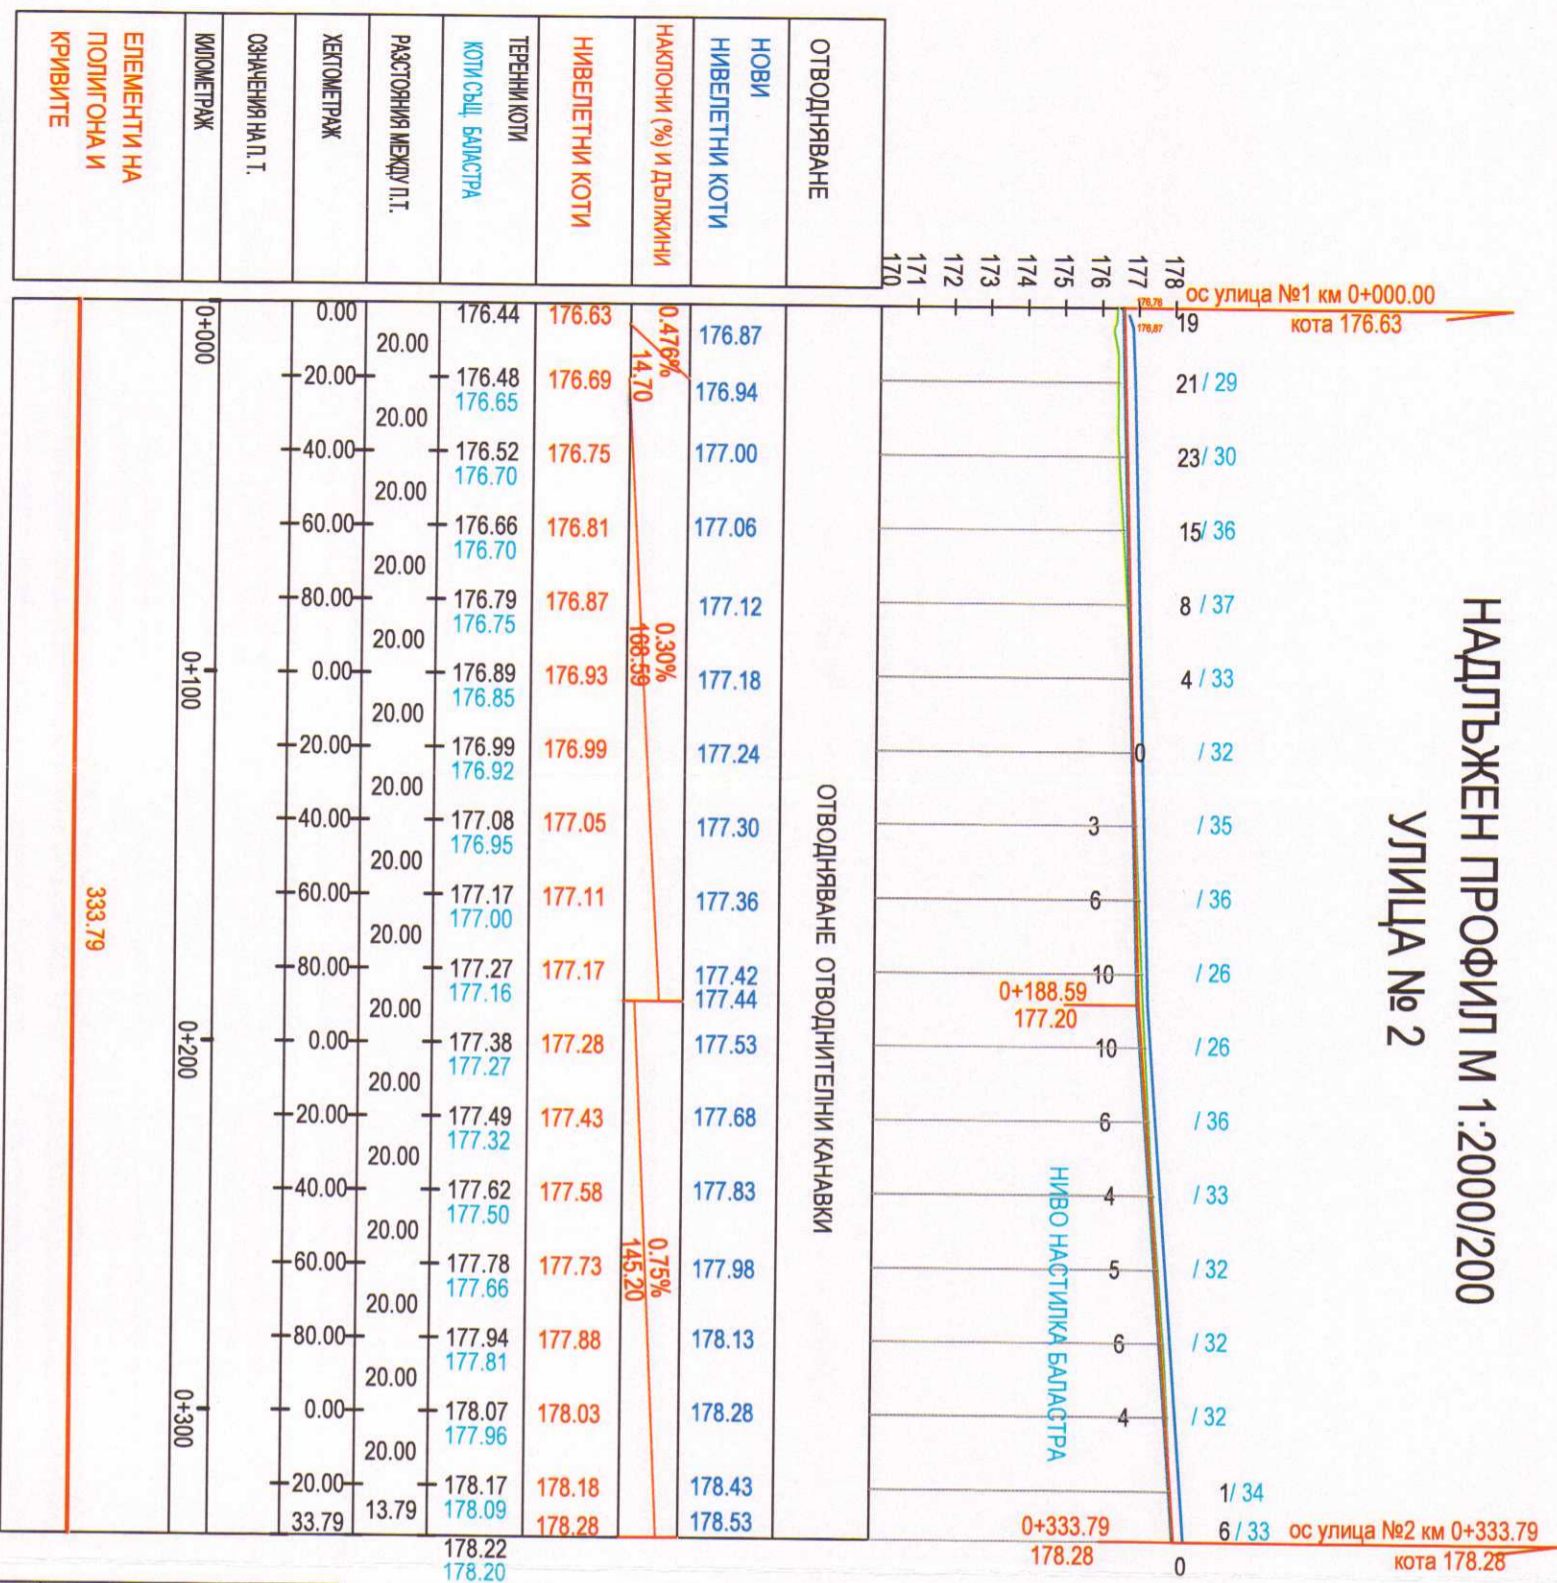

НИВЕЛАЧЕН РЕПЕР	КОТА	МЕСТОПОЛОЖЕНИЕ
Р.Т.2	176.73	На пътя за летището северно от имот 292
Р.Т.3	176.59	На пътя за летището северно от имот 264
Р.Т.7	177.44	На МС на Асеновградско шосе северозападно от имот 243
Р.Т.8	178.86	На западен банкет на Асеновградско шосе западно от имот 319
Р.Т.32	176.05	На западен банкет на Асеновградско шосе западно от имот 243
Т.Т.148	183.91	В нивата югоизточно от имот 322 и от напоятелен канал

СТРОИТЕЛНА ПЕРВИЗ ЕООД
 Оферта за съответствие:
 № ПК-0179
 Подпис: *инж. Георги Николов*
 Дата: 08.07.2015
 инж. Ангел Алексиев
 Подпис: _____



КАМАРА НА ИНЖЕНЕРИТЕ В ИНВЕСТИЦИОННОТО ПРОЕКТИРАНЕ
КИИП
 Регистрация № 02620
 инж. АЛЕКСАНДЪР ТОДОРОВ ГЕОРГИЕВ
 ТЪЛФОН: _____
 ПЪЛНА ПРОЕКТАНТСКА ПРАВООТВОРСТВЕНОСТ

АКС КОМ "АКС КОМ" ЕООД - Пловдив 4000 - Пловдив tel/fax : 032 / 638 235		Договор № _____
Обект: "Инфраструктурно осигуряване на промишлено - търговска зона Кулен" - местност "Капсида", гр. Кулен, обл. Пловдив Промяна по време на строителството на улична мрежа в част:		
Под обект: УЛИЦА № 2 - с дължина 331,89 м		Проектанти: инж. Ал. Георгиев Проектант: инж. М. Христов
Чертеж: НАДПЪРЖЕН ПРОФИЛ I ЕТАП - НА УЛИЦА № 2		Съгласували: _____
Част: ПЪТНА Фаза: ИТП пром. по време на стр.		Управител: инж. Ал. Георгиев
Лист №: 3 / 7 Машаб: 1:200/1:2000		Възложител: "ПТЗ Кулен"
Дата: 06.2015 г.		<i>Общица Кулен</i>