


РЕПУБЛИКА БЪЛГАРИЯ  
МИНИСТЕРСТВО НА РЕГИОНАЛНОТО РАЗВИТИЕ И БЛАГОУСТРОЙСТВО

Общинска администрация КУКЛЕН

ОДОБРЯВАМ: КМЕТ

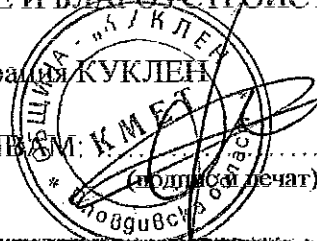

КМЕТ: ~~Иван Димитров~~

ПЛОВДИВ  
СЛУЖБА ПО ВПИСВАНИЯТА

вписан № 200 на 25.11.2002 г.

№ 43 том

на партида 43 стр.

Съдия по вписванията:



Регистър: 1

Картоотека: К

Досие (РЗ): 43

**АКТ № 43**

**ЗА ОБЩИНСКА СОБСТВЕНОСТ**

**Публична**

(ПУБЛИЧНА, ЧАСТНА)

на недвижим имот, находящ се в: с. Куклен, област Пловдив

1. Дата на съставяне	09.10.2002 г.
2. Правно основание	Чл. 5, чл. 56 от ЗОС
3. Вид и описание на имота	Урегулиран поземлен имот (УПИ) I – културен дом и зеленина в кв. 41, състоящ се от 11000 кв.м., ведно с постореуна в него сграда-читалище, със застроена площ от 810 кв.м., състояща се от три спомагателни помещения, читалня, библиотека, лекционнна и сладкарница.
4. Бивш собственик на имота	Община “Родопи” – Пловдив
5. Съсобственици - име, адрес	няма
6. № и дата на съставени по-рано актове	няма
7. Местонахождение на имота	с. Куклен, кв. 41, УПИ I – културен дом и зеленина
8. Граници на имота	- УПИ II в кв. 41 – търговия и услуги в кв. 41; - улица; - улица; - улица;

9. Предоставени права върху имота

няма

(Акт за предоставяне, право, срок, приобретатели)

10. Разпореждания с имота (с част от имота):

няма

(Акт за разпореждане, описание, приобретатели)


11. Имотът е включен в капитала на търговско дружество:

няма

(Акт, правно основание, дружество)

12. Актосъставител (трите имена и длъжност):

Димитър Николов Димитров – директор “ПНО, СД и УС”

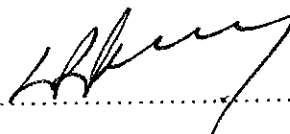

(подпис)

13. Забележки:

Приложения към досието на имота:

1. Решение № 121/11.09.2002 г. на ОБС – Куклен;
2. Акт № 278/15.12.1998 г. за ЧОС на община “Родопи” – Пловдив;
3. Скица № 267/10.IX.2002 г. на община Куклен;
4. Скица № 34/20.02.2002 г. на община Куклен;
5. Скица № 74/ 17.03.1998 г.;
6. Писмо № 06-161/10.08.1998 г. до Областен управител – Пловдив;
7. Работни скици – 2 броя;

**ОПШТИНА КУКЛЕН - ОБЛАСТ ПЛОВДИВ**  
**КОМБИНИРАНА ОЖИВНА №176/16 ПЗ 2014Г. ЗА ПЪЛНА ИЛИ ЧАСТИЧНА**  
**ИДЕНТИФИКАЦИЯ НА ПОЗЕМЛЕН ИМОТ**

М 1: 1000

На УЛИЦА I - културен дом и зеленина от кв.41 по Регулационни план на гр. Куклен, обл. Пловдивска, одобрен със заповед №44/67г.

Парцелите (именията) е собственост на:

**ОПШТИНА КУКЛЕН** - дон за собственост - нот. акт №43 от 09.10.2012 г.

По-детайлният план на гр.Куклен, обл.Пловдивска, одобрен със заповед № 300 - 4 - 25/2004г. на Изпълнителния директор на Агенцията по кадастъра е образуван имот с п/д №922

Ожигана се издава по-моща с вх.д. №


и ще послужи за ОПС - Куклен

Тасата от : ..... СЛУЖБА

С свидетелств. № .....

Копират М. Чернева

Проверител извх. Г. Арнаудова

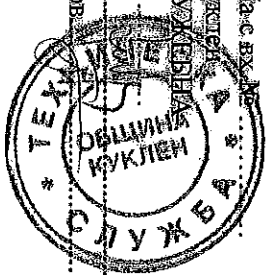


Легенда:


— имотна граница


— уллична регулационна линия

— дворична регулационна линия

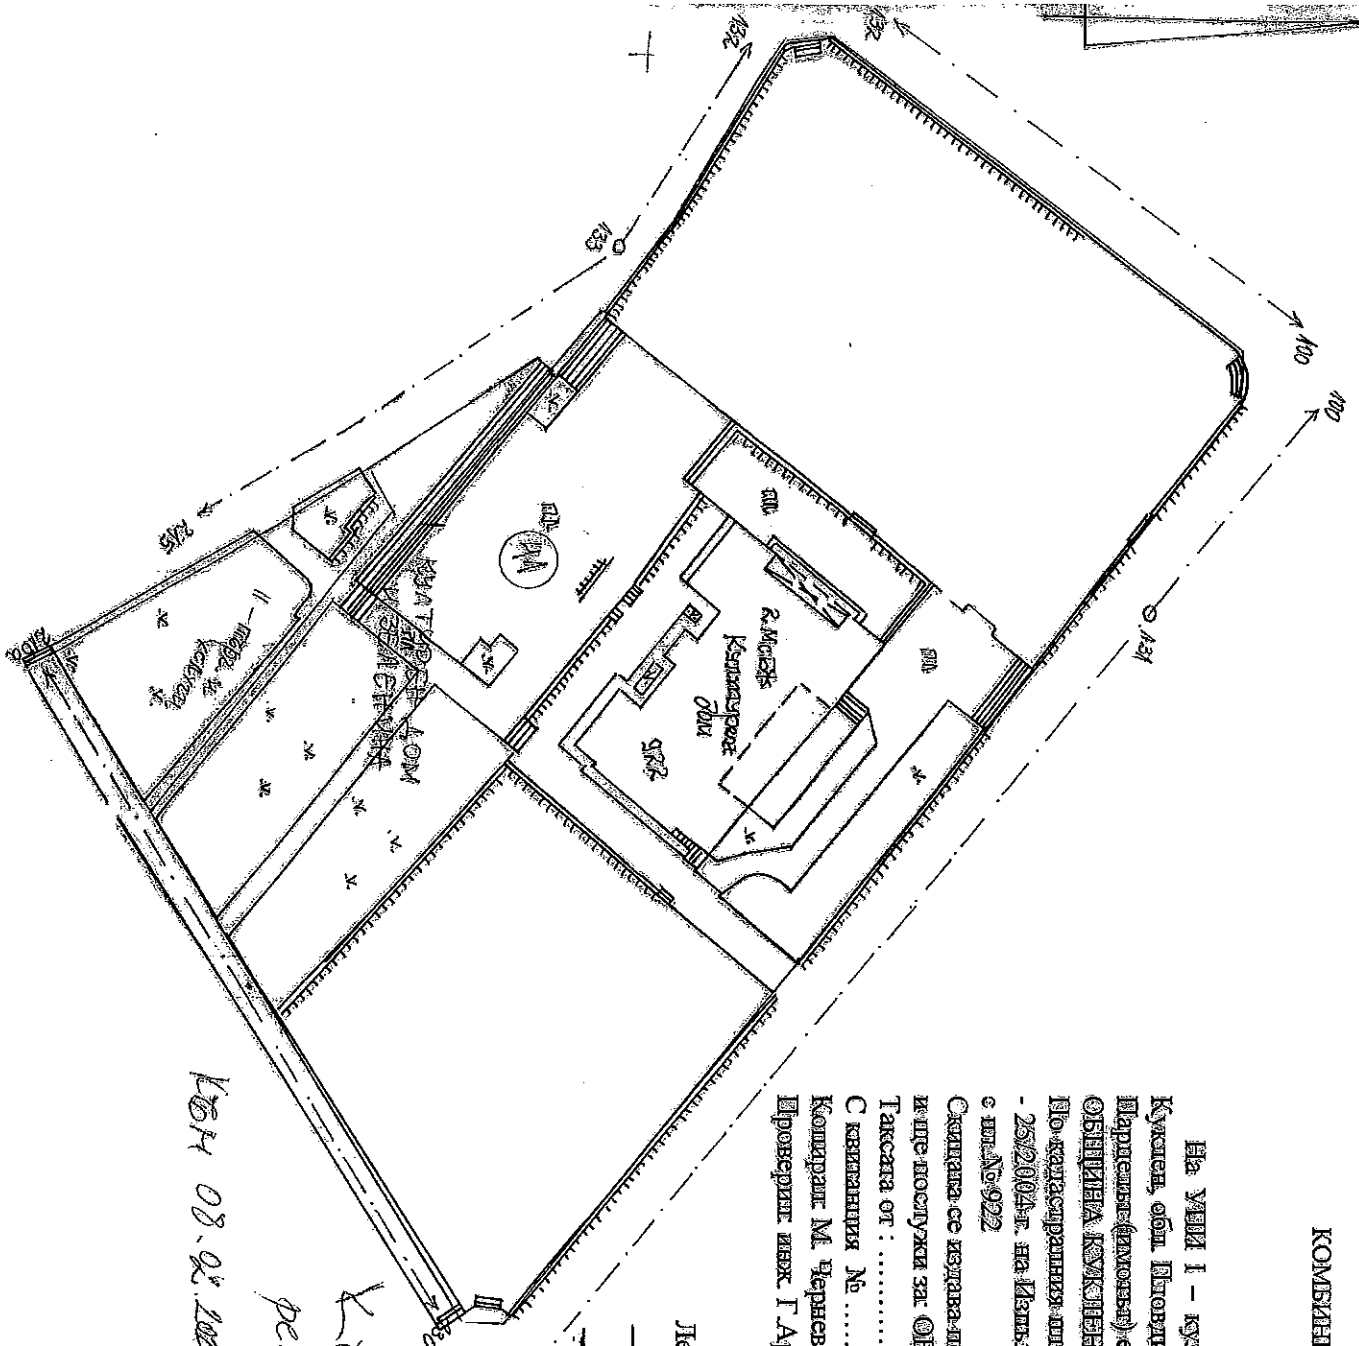

*Кв. № 01.2018г. извад архивна в*  
*резултат на извършената*  
*Кв. № 08.02.2019г. вх.д. № 100/19*

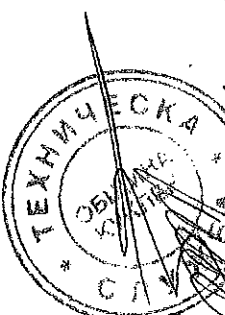

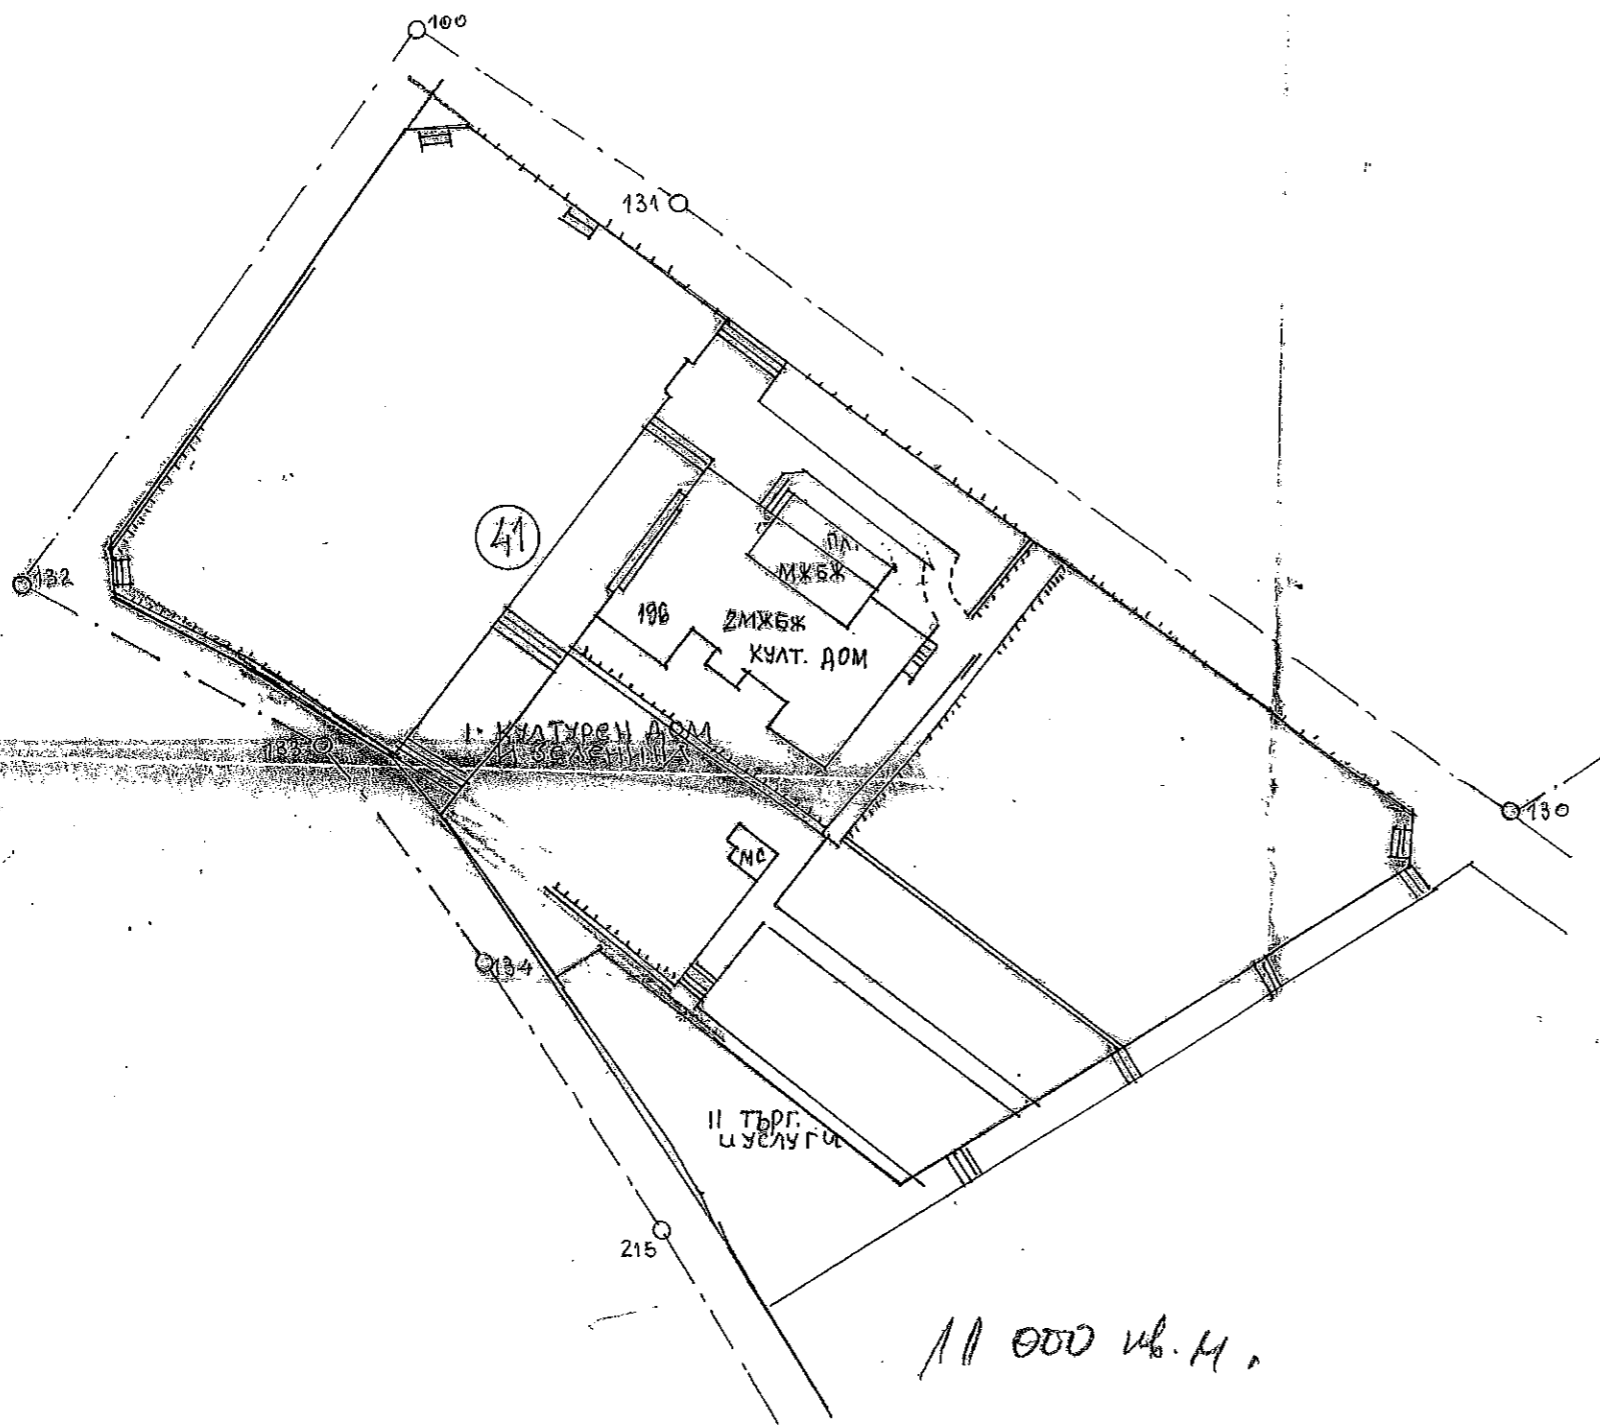

Парцела е 11 000 кв. м.

74  
1000  
I - КУЛТУРЕН ДОМ, И ЗЕЛЕНИНА КВ. 41  
/ КУКЛЕН  
П-ска  
44/1967г.

ОБЩ. ИМОТИ  
СЛУЖБЕНА  
Копирая: *Елена*  
И. ТОНОВА /  
1998.03.17