


ГЕОДЕЗИЧЕСКО  
ЗАСЧЕМАНИЕ - УЛИЦА №2

М 1:500

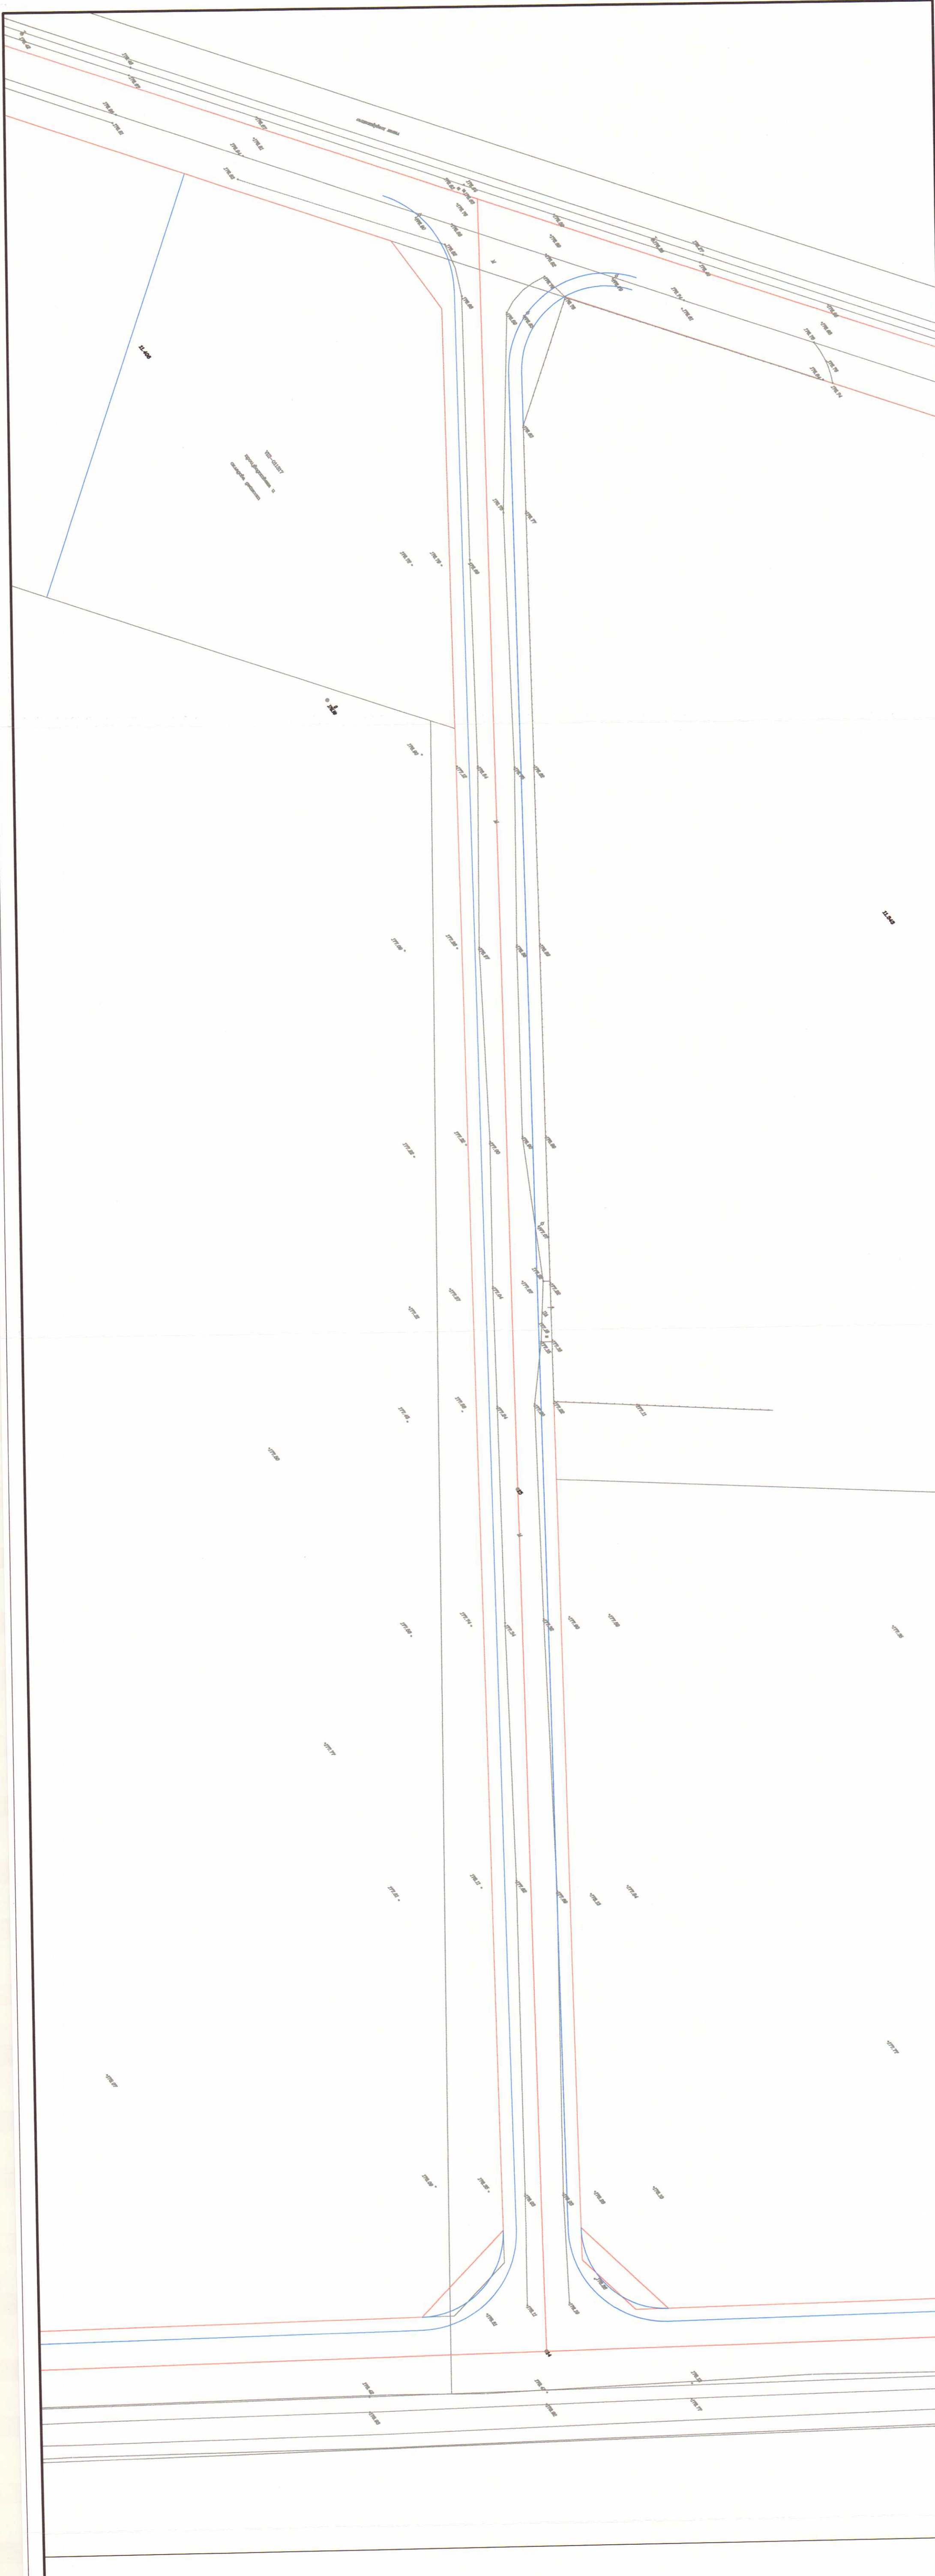

**СТРОИТЕЛЕН ЕООД**  
Оценка за съответствие:  
№ ПК-0179  
Иск. Георги Димитров  
Дата: 08.07.2015  
Инж. Атанас Атанасов  
Подпис: \_\_\_\_\_

**КАМАРА НА КЪЖЕФЕРИТЕ В**  
**ИНВЕСТИЦИОННОТО ПРЕДКТИРАНЕ**  
Регистрационен № 02824  
Инж. МИХАИЛ  
ПАНАГОТОВ ХРИСТОВ  
ПЪЛНА ПРОЕКТАНТСКА ПРАВОМОСЛОВНОСТ

<b>АКС КОМ</b>		<b>"АКС КОМ" ЕООД - Пловдив</b>		<b>Дворопоп</b>	
4000 - Пловдив		тел/факс : 032 / 638 235		№	
<b>Обект:</b> "Инфраструктурно осигуряване на промишлено - търговска зона Кюлеви" - местност "Калсида", гр.Кюлеви, обл.Пловдив		Проектанти: Инж.М.Христов		№	
Промяна по време на строителството на улична мрежа в част:				№	
<b>Под обект:</b> УЛИЦА № 2 - с дължина 331,89 м				№	
<b>Чертеж:</b> ГЕОДЕЗИЧЕСКО ЗАСЧЕМАНИЕ				№	
УЛИЦА № 2				№	
Съгласували				№	
Части: ПЪЛНА		Лист №: 1 / 7		№	
Фаза: ИТН пром. по време на стр.		Мащаб: 1 : 500		№	
Дата: 06.2015 г.		Управител: Инж.Дил. Георгиев		№	
		Взаимоимен: "ПТЗ Кюлеви"		№	

*Димитров*  
*Христов*